


A - питание привода, провод 3\*1,5 (2,5), мощность привода 550 Вт

D1,D2 - кусок провода 4\* 0,75 (для сигнальной лампы)


B1,B2, C1,C2 - кусок провода 4\* 0,75 (для фотоэлемента)

### Техническое задание по подготовке фундамента под откатные ворота

Откат ворот вправо (вид изнутри)\*

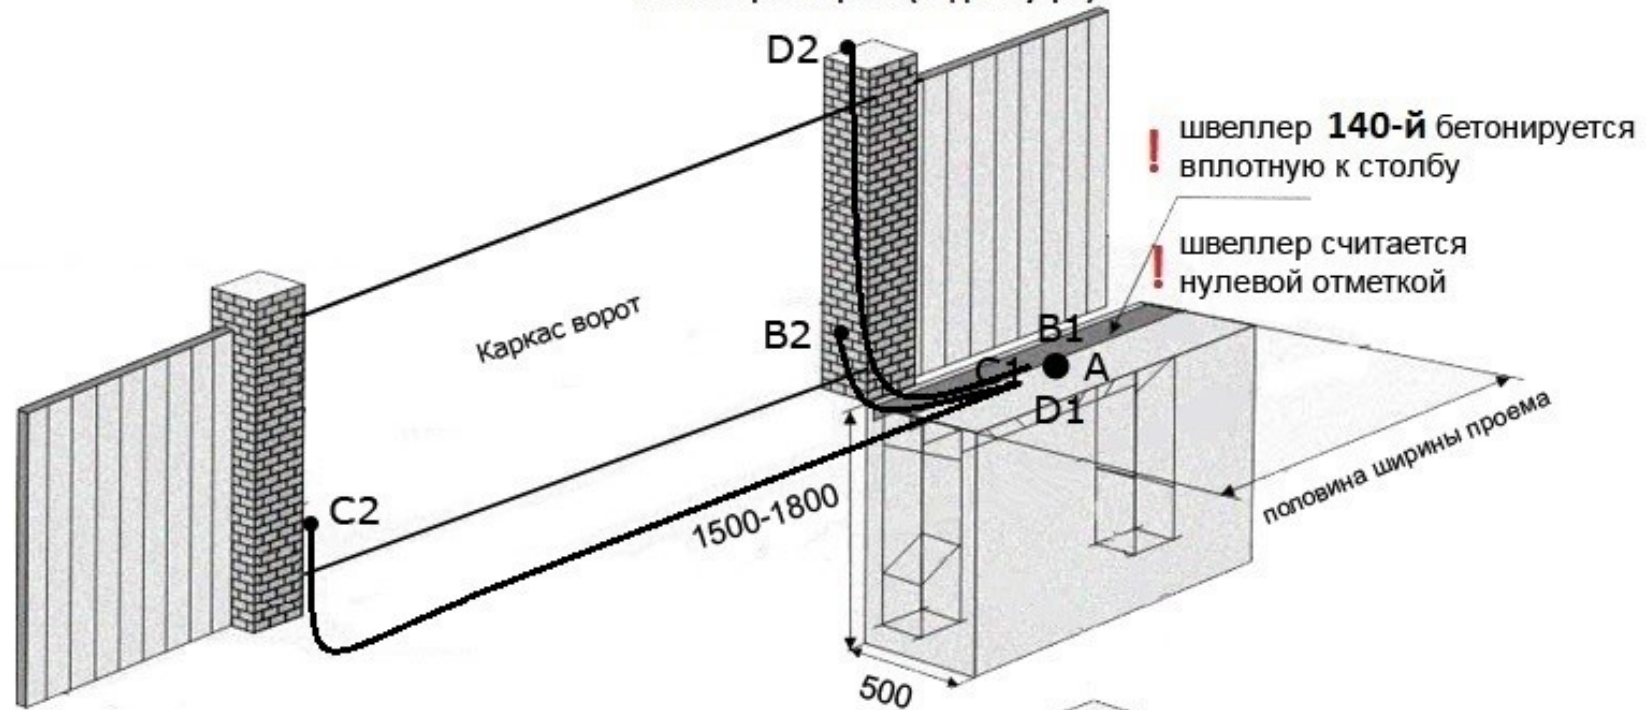

\* В случае отката ворот влево, необходимо фундамент под ворота выполнить аналогично ТОЛЬКО У ЛЕВОГО столба!

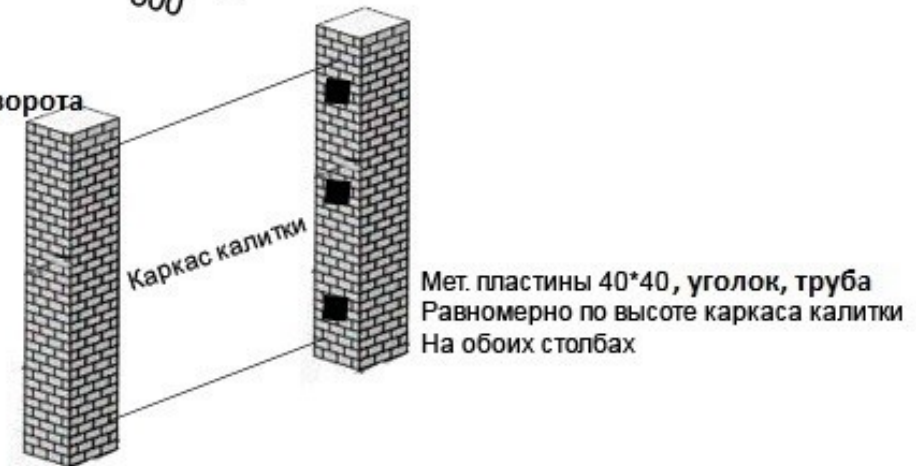

Телефон: 8 (495) 789-36-63

Моб. номер: 8 (926) 908-51-78 (whatsapp)

Сайт: [alusys.ru](http://alusys.ru)

E-mail: [sales@alusys.ru](mailto:sales@alusys.ru)